

冰火板饰面，底部金属踢脚线

吊顶乳胶漆涂刷，更换排风扇两套，灯盘两套

原铝合金窗及金属防盗网拆除，新增避药窗，防盗网利旧安装

整屋吊顶、墙面乳胶漆翻新

新增轻钢龙骨隔断，单层硅酸钙板饰面，墙面乳胶漆，配套850×2130木质门，具体位置根据现场情况调整
杂屋间金属门拆除，轻质砖墙封门洞，水泥砂浆找平刷乳胶漆

墙面明装管线改暗敷

砖墙开850×2130门洞，配套木质门

橱柜拆除

整屋吊顶、墙面乳胶漆翻新

砖墙开850×2130门洞，配套木质门

整屋吊顶、墙面乳胶漆翻新

拆除原有旧门套，下口1000高轻钢龙骨隔墙，上口1100高5厚钢化玻璃避药窗口

六~八层设备节科室

电梯间

电梯间

过道

拆除矮墙、铝合金玻璃，新增铝合金门框，上口带钢化玻璃

临检室

发血室

储血室

微生物室

培养

过道

半污染区

生化室

免疫室

更衣室

主任办公室


值班室

会议室

茶水间

卫生间

佛冈县人民医院检验科楼

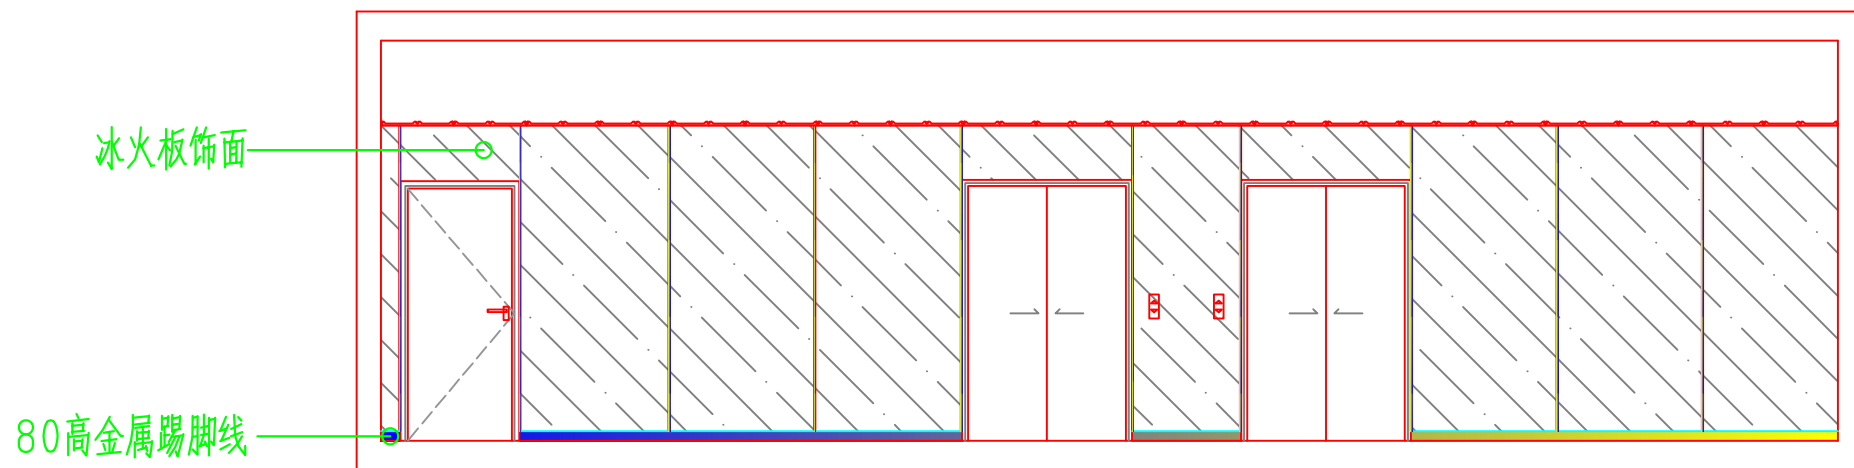

电梯厅立面